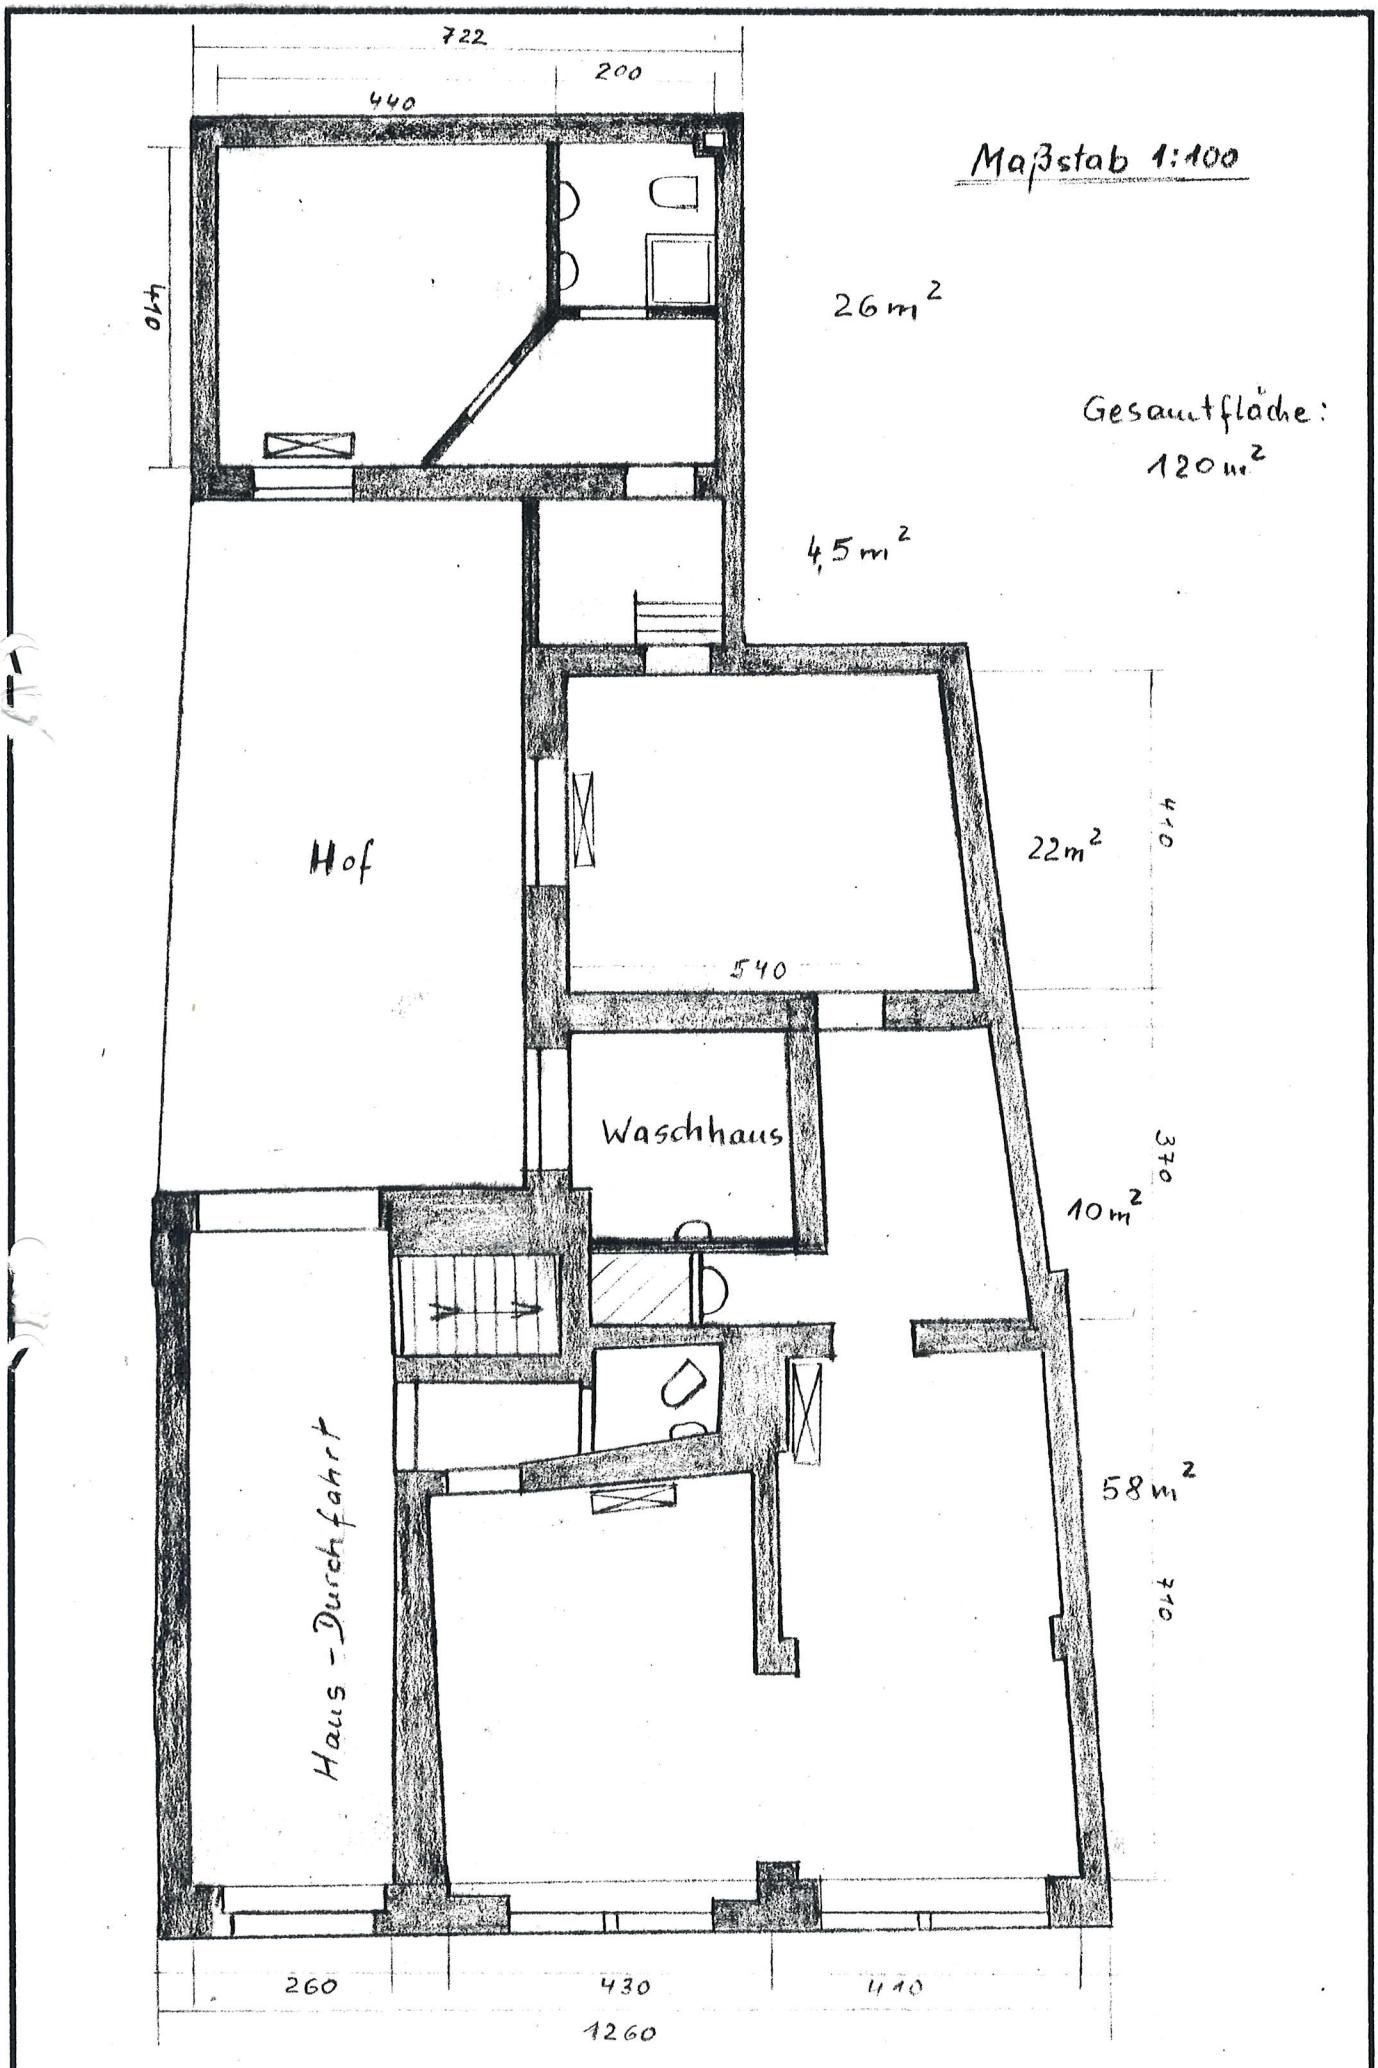

722
200
440
Maßstab 1:100
470
26 m²
Gesamtfläche:
120 m²
4,5 m²
Hof
22 m²
410
540
Waschhaus
370
10 m²
58 m²
410
Haus - Durchfahrt
260
430
410
1260